


# COLEGIO PARROQUIAL SANTA JULIA MÁS METROS, MÁS EDUCACIÓN, MÁS PARTICIPACIÓN

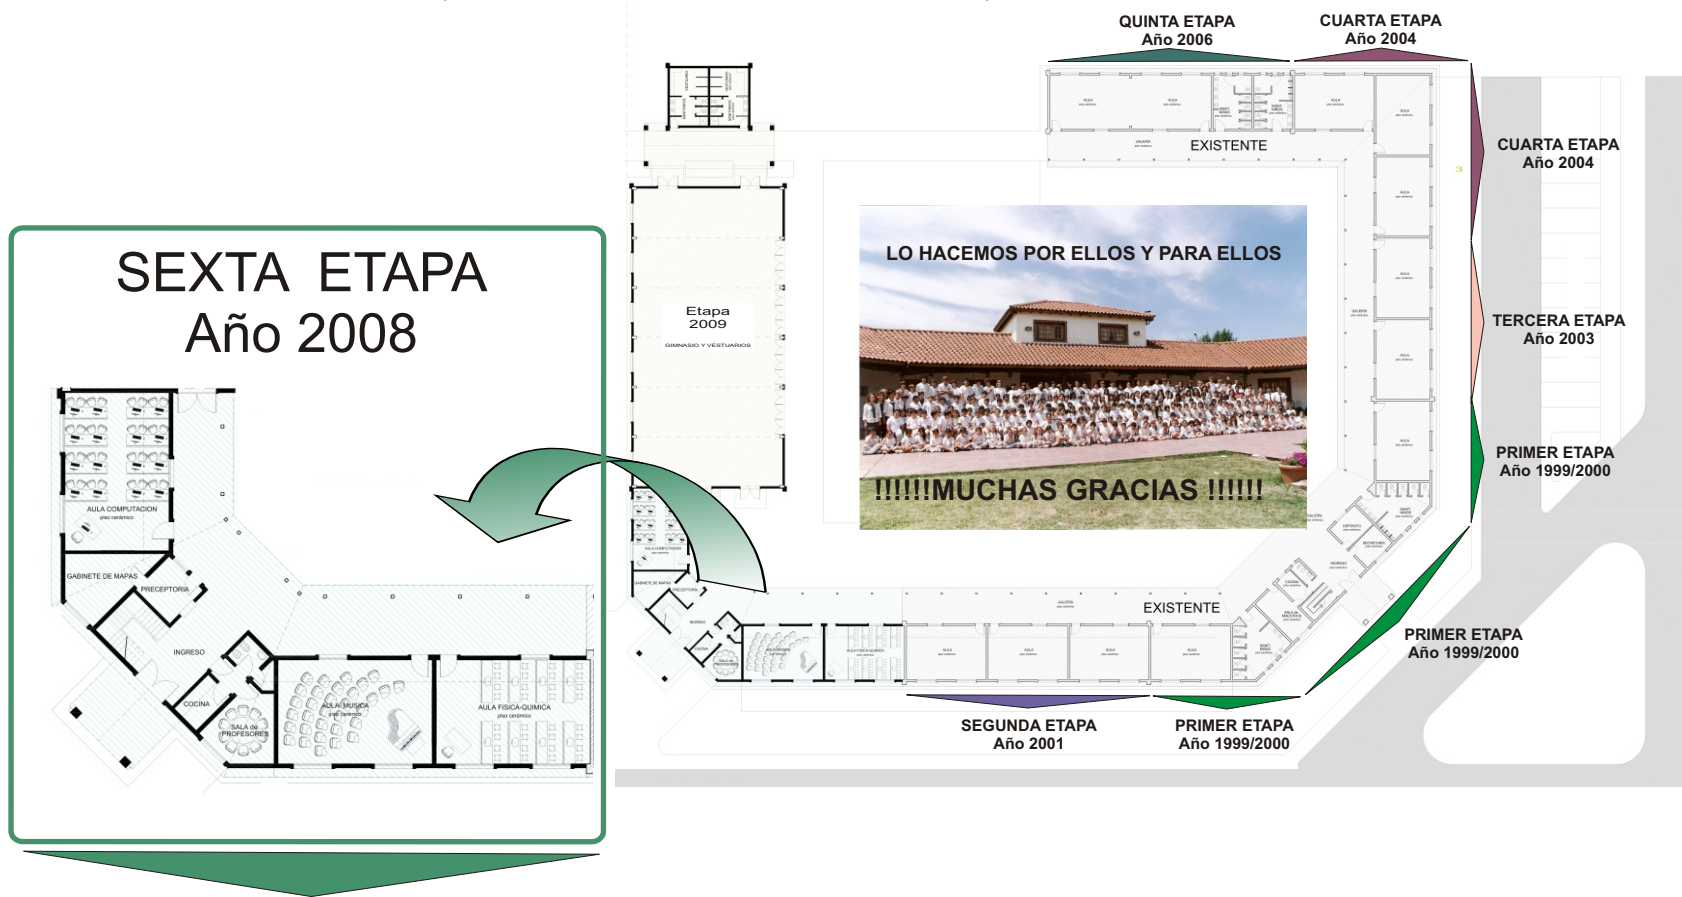

**Construcción de Salones Especiales y Dependencias Secundaria**  
**Superficie : 410 metros cuadrados**      **Costos: \$ 650.000.-**

**LES QUEREMOS SEGUIR AGRADECIENDO !!!!!!!!!!!!!!!**